



PRZEKRÓJ F-F - PLAC ZABAW

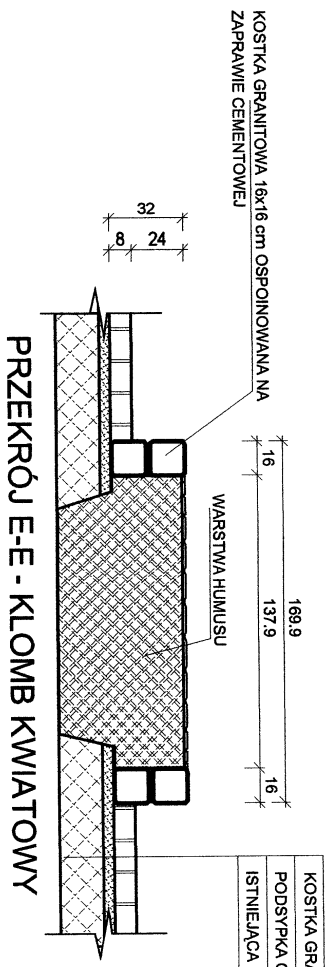

PRZEKRÓJ E-E - KŁOMB KWIATOWY

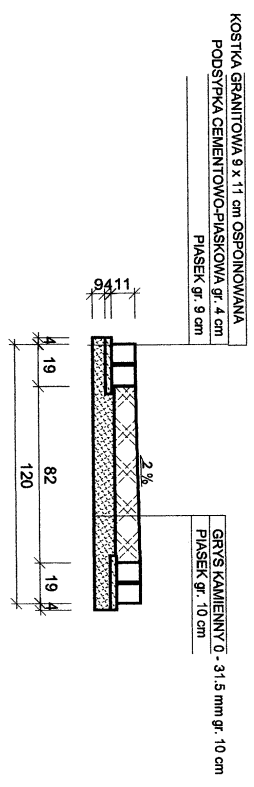

PRZEKRÓJ D-D - ŚCIEŻKI

temat: PROJEKT BUDOWLANY		skala: 1:25
Nazwa ogólnu: PREKROJE PROJEKTOWANYCH NAWIERZCHNI		
Inwestor: GININA POLSKA CEREKIEW, 47-280 POLSKA CEREKIEW, UL. RACIBORSKA 4		branża: DROGOWA
obiett: PRZEBUDOWA I ZAGOSPODAROWANIE PLACU PRZED URZĘDEM GMINY W POLSKIEJ CEREKWI		
adres budowy: Polska Cerekiew ul. Radborska 4, dz. nr 709, 716; 717; 718		
opracował: tech. Jan Domin	nr uprawnień: 190/80/Op	data: 20.02.2007
projektant: mgr inż. arch. Wiesław Przywłoczski	nr uprawnień: 7/82/Op	nr projektu: 4
projektant: inż. Ryszard Warmiński	nr uprawnień: 230/94/Op, 7/293/Op	

Biurowie Usług Projektowych i Nadzoru Inwestorskiego, 47-208 Dąbnowka, ul. Familija 10, tel./77/4820 824