

MATA ZBR OJENIOWA STANDARDOWA o
wymiarach oczka 150x150 mm ϕ 8 mm - szt. 8
WYMIARY 115 x 600 cm


Nr 5




STANDARDOWE SIATKI ZBR OJENIOWE			
Nr	ϕ	WYMIARY (cm)	RODZAJ SZTUK STALI
1	8 mm	115 x 600	RB-500W
2	8 mm	240 x 600	RB-500W
3	8 mm	308 x 104	RB-500W
RAZEM = 1 szt. - 240 x 600 cm			
PREZY			
1	6 mm	40 cm	A-II 1.6c2.5



16 mm - 32 cm - długość 150 cm - szt. 12

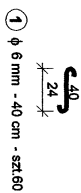


1 ϕ 6 mm - 40 cm - szt. 60

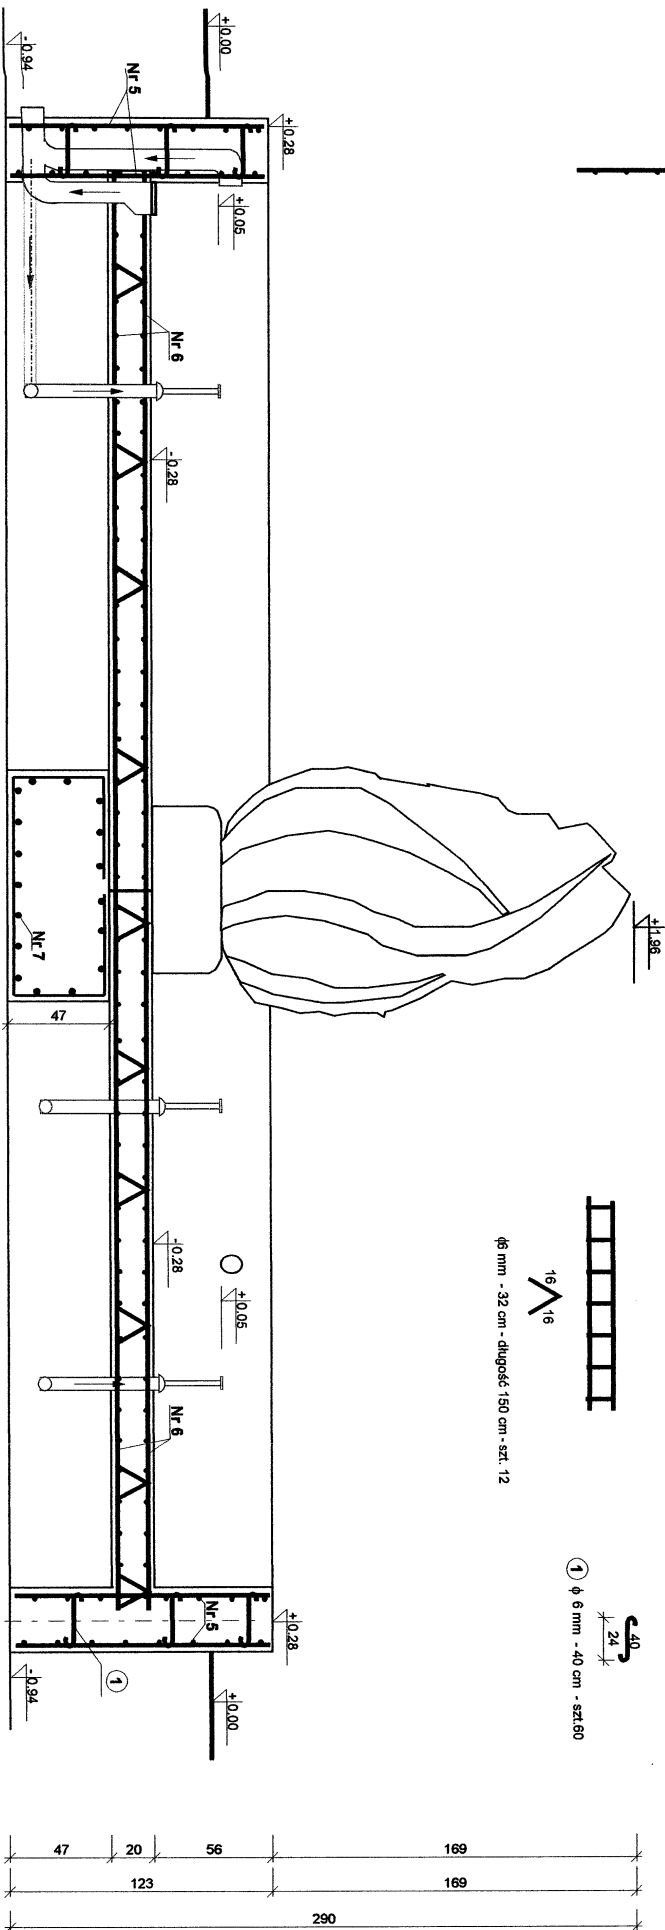

UWAGA !

Minimalna odłina stali zbrojonej 3 cm.

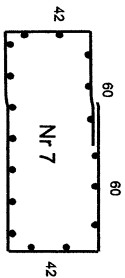

MATA ZBR OJENIOWA STANDARDOWA o
wymiarach oczka 150x150 mm ϕ 8 mm - szt. 1
WYMIARY 308 x 104 cm

temat: PROJEKT BUDOWLANY		skala: 1:25	
Nazwa Dyplomu: PRZEKROJ C-C - ZBR OJENIE FONTANNY			
Inwestor: GMINA POLSKA CERKIEW, 47-260 POLSKA CERKIEW, UL. RACIBORSKA 4		branża: KONSTRUKCYJNA	
obiekt: MALA ARCHITEKTURA - FONTANNA			
adres budowy: Polska Cerkiew ul. Raciborska 4 dz. nr 709/ 716; 717; 718		podpis:	
opracował: tech. Jan Domin		nr uprawnień: 190/60/OP	
projektant: mgr inż. arch. Wiesław Przywieczerski		nr uprawnień: 7/82/OP	
Biurowo: Przywieczerski		nr projektu: 10	
data: 20.02.2007			
Biurowo: Przywieczerski			

Biurowo: **Przywieczerski** | Nadrzeczna Inwestycyjna, 47-208 Dugopolewo, ul. Farnińska 10, tel. 7714820 624