




**RZUT ROZPROWADZENIA INSTALACJI
DOPROWADZAJĄCEJ WODĘ DO DYSZ FONTALNY**

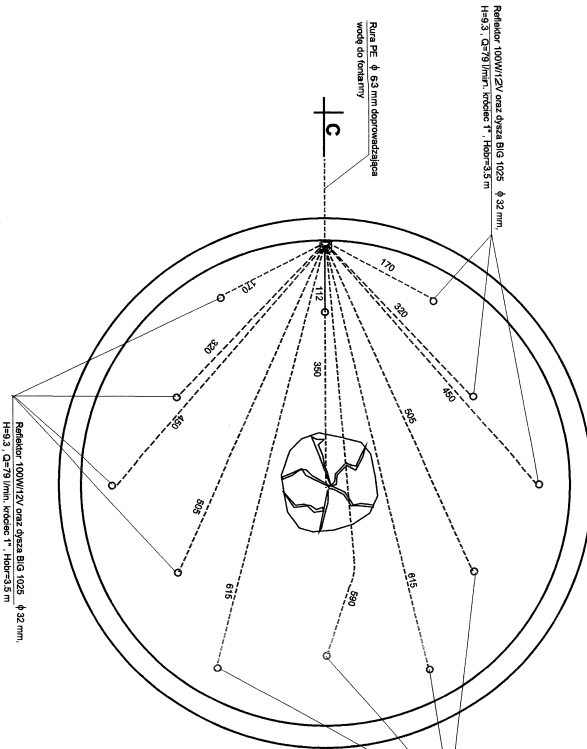

**RZUT ROZPROWADZENIA INSTALACJI
ODPROWADZAJĄCEJ WODĘ Z FONTALNY**

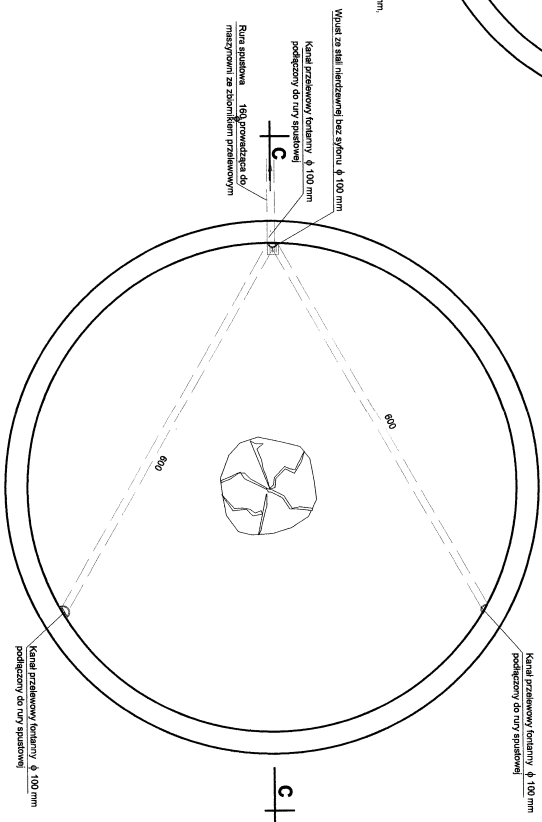

RZUT FONTALNY

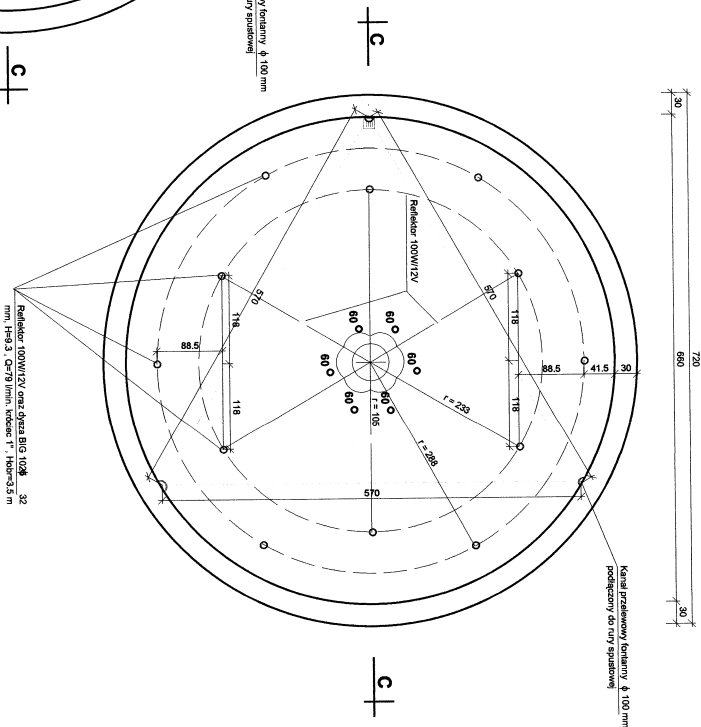

Nazwa wytwórni:		RZUT FONTALNY WRAZ Z INSTALACJAMI	
Obiekt:		MAŁA ARCHITEKTURA - FONTANNA	
Opracował:		Jan Dettm	
Projektant:		mgr inż. arch. Wiesław Przymięczkański	
Data:		2022.09	
M. Projektanta:		8	

PROJEKT BUDOWLANY

Skala: 1:50

ARCHITEKTURA

